


Воздушная линия во второй павильон

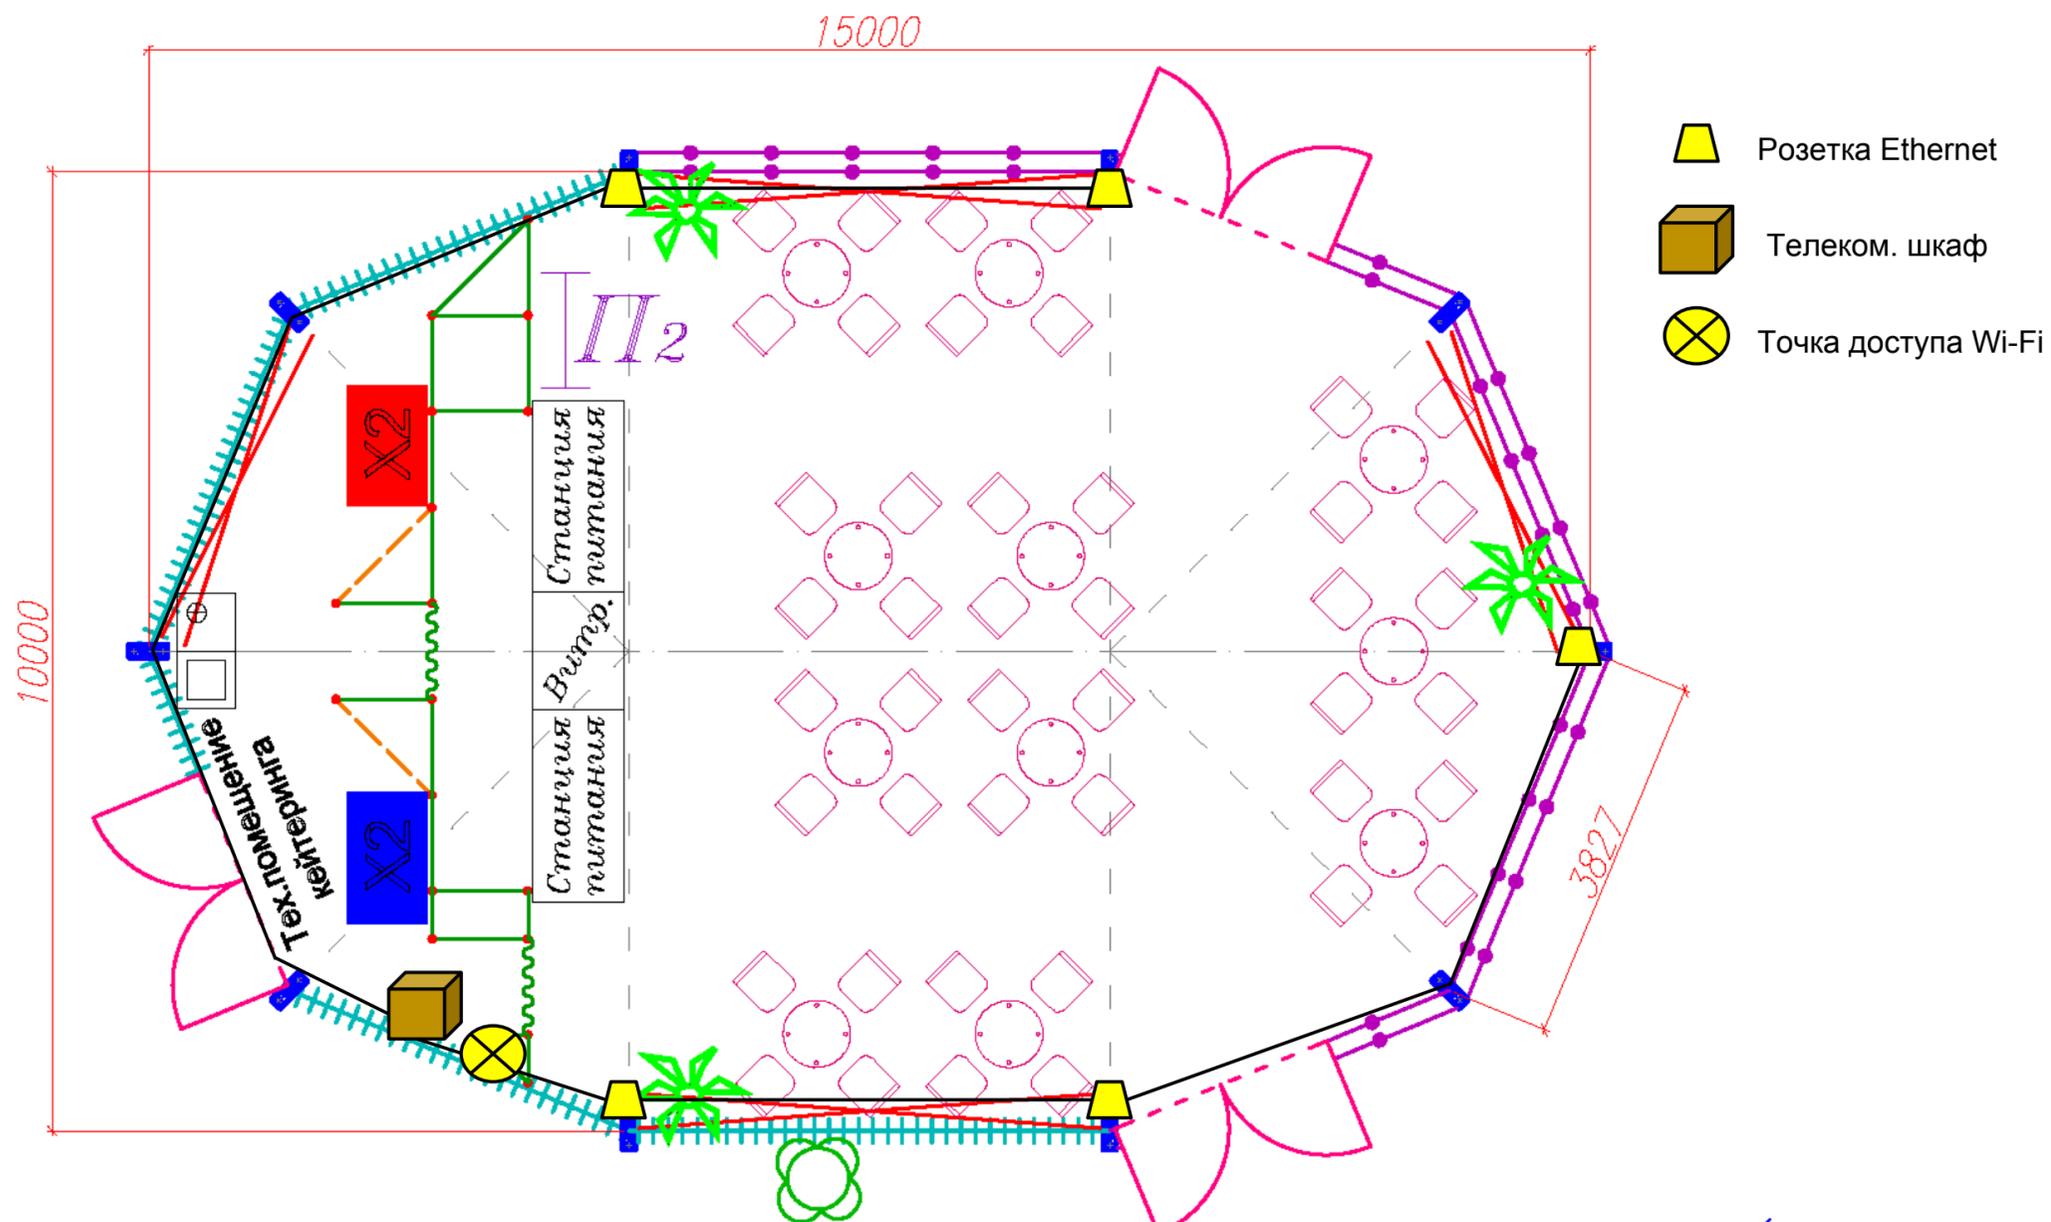

Условные обозначения (Notation conventions):

- - - - - — стеклянные стеновые панели (glass wall panels);
- - - - - — алюминиевые стеновые панели (aluminum wall panels);
- - - - - — троса стен (walls cables);
- ⌋ — дверь (door);

						Застройка открытых площадей временными каркасно-тентовыми конструкциями для проведения "ПМЭФ-2015" по адресу Санкт-Петербург, Большой пр. В.О., 103.		
Изм.	Кол.уч.	Лист	№ док.	Подп.	Дата			
Разраб.		Аверьев			03.15	Стация	Лист	Листов
Проверил		Соколов			03.15	П	1.1	
Н. контр.		Соколов			03.15	План расположения опорных плит в тентовой конструкции ООО "RÖDER" Wine tent 10x5м + Wine tent octagonal 10м H=3м Павильон 35.		

